


NOTE.

■ 범례

구분	철거 완료 63
	철거 진행 12
	철거 예정 54

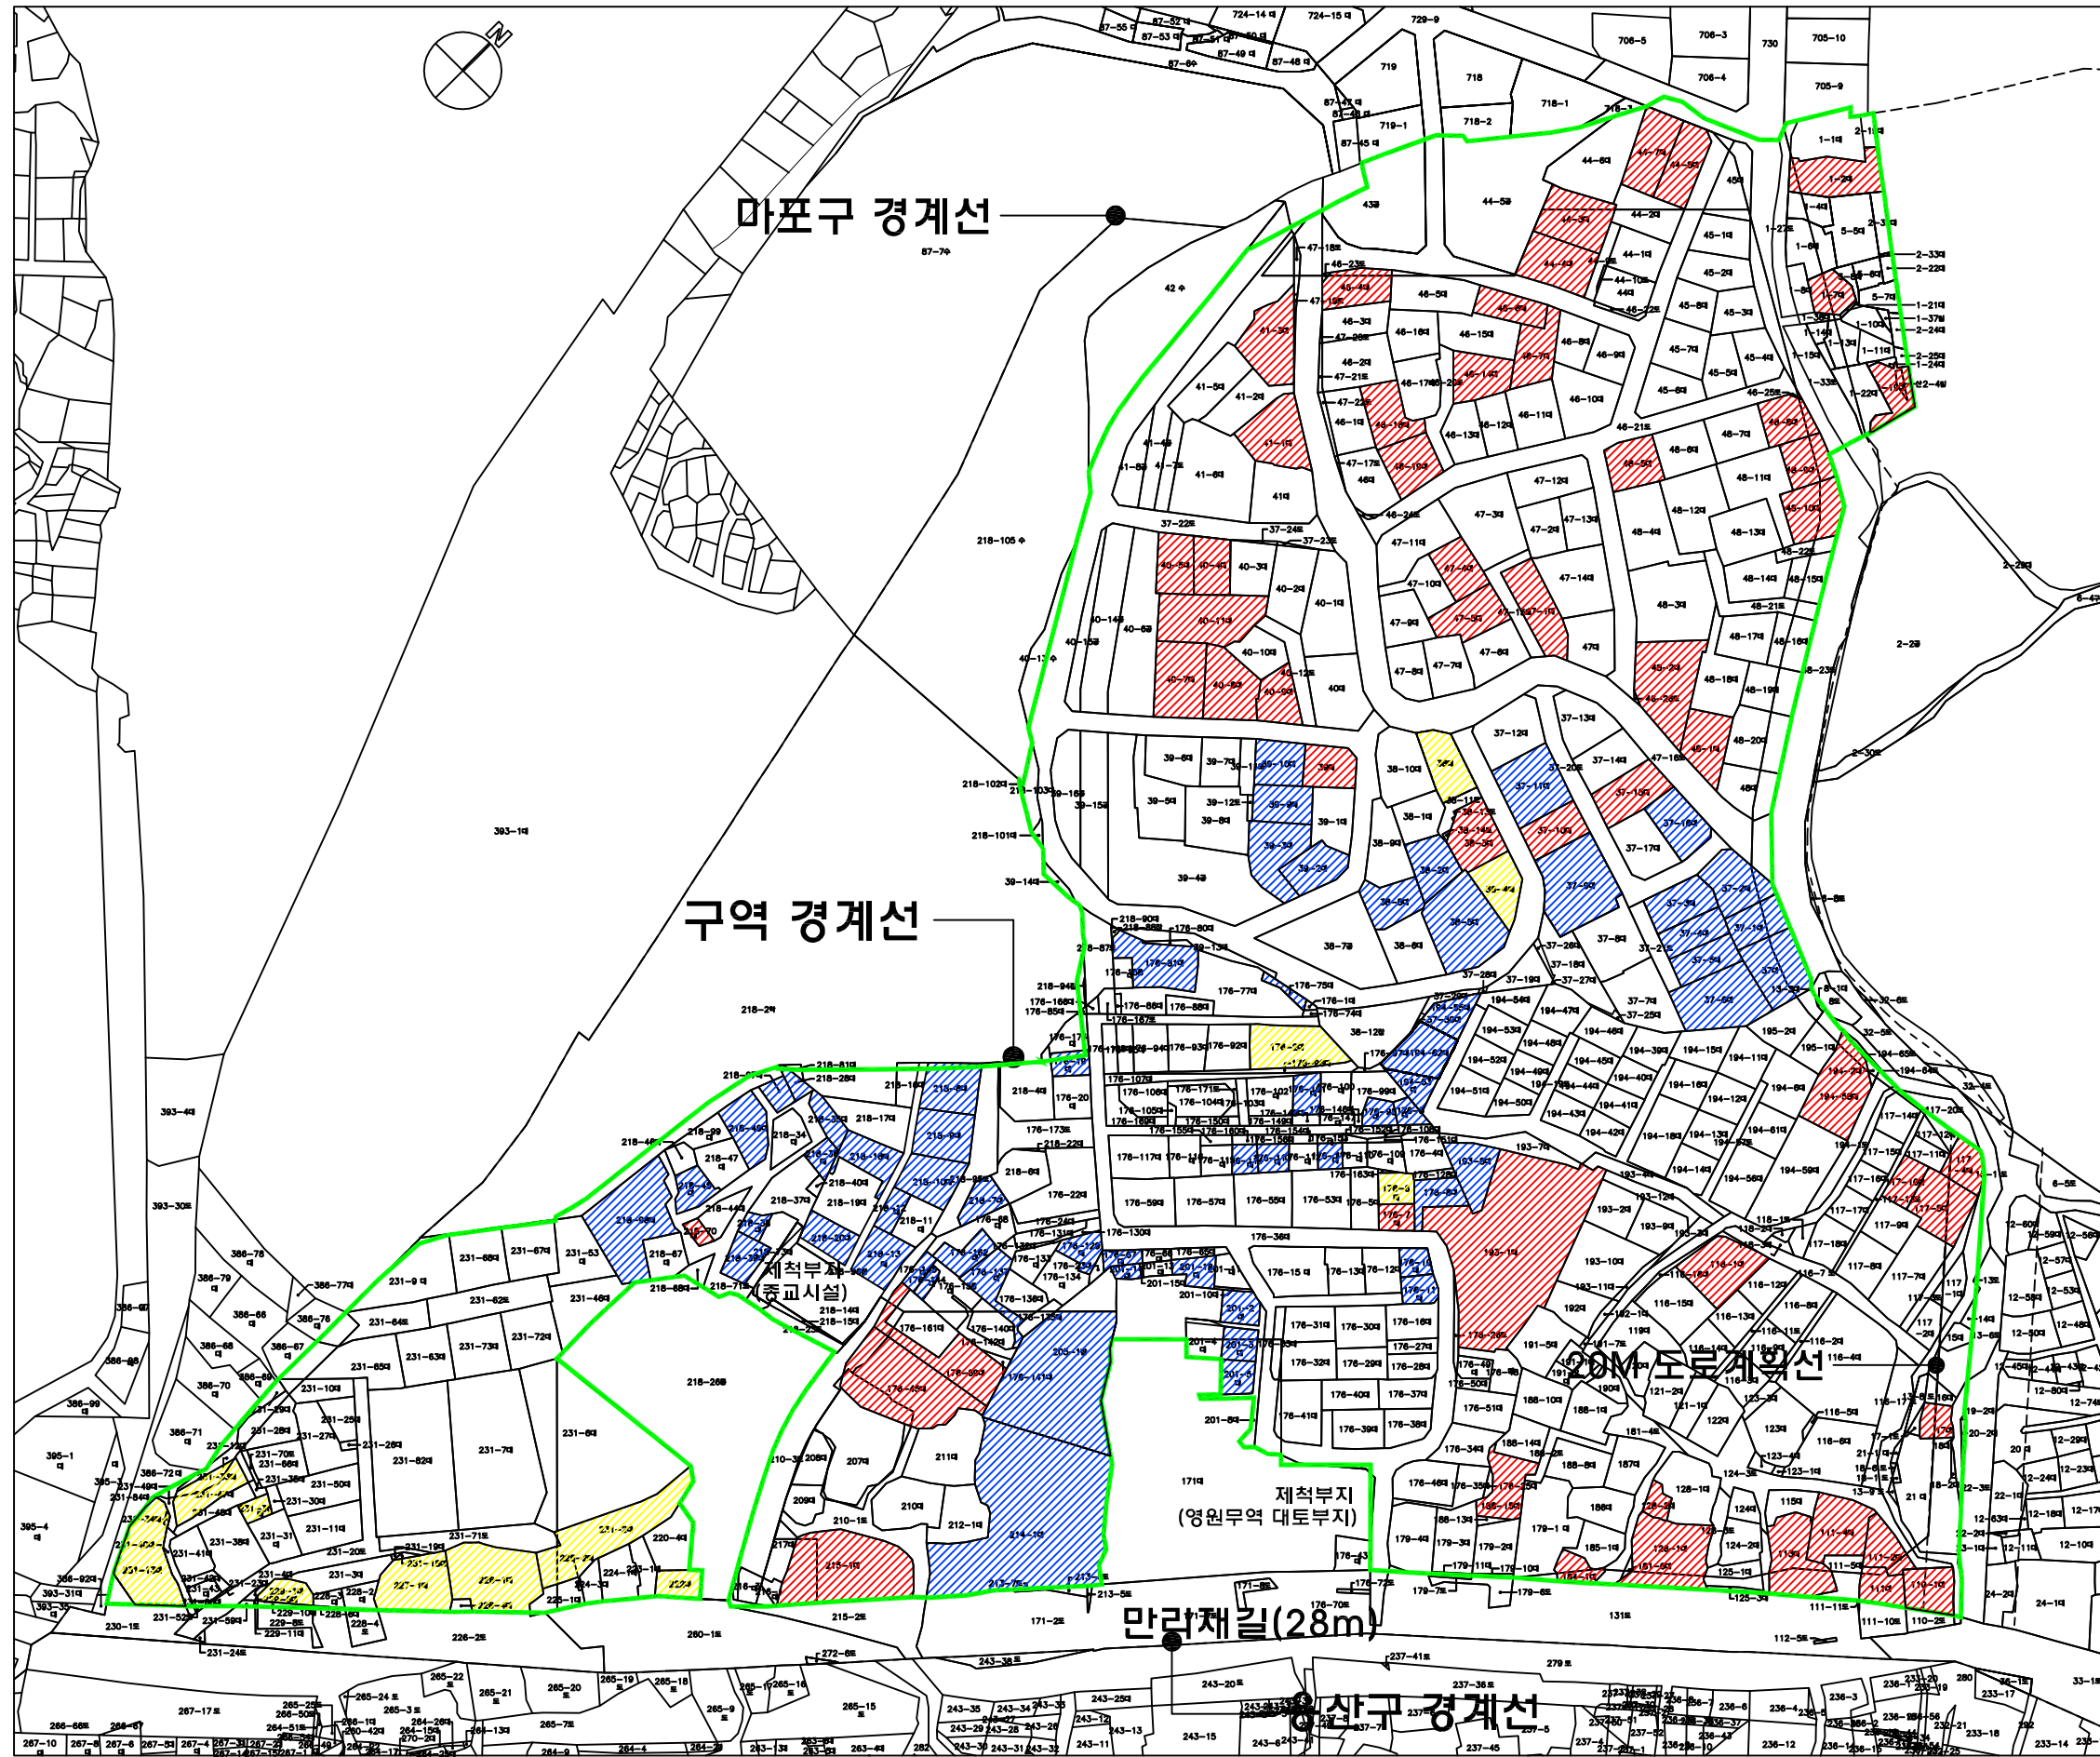

1	수정내역	
리	지	승인
	2010.	2010.
도면명		
지적도		
축척	A1:1/800	일자
	A3:1/1600	2010. 02.
설계		
심사		승인
TEL. (02) 555-1567/8 FAX. (02) 555-7185		
도면번호	AG-□□□□2	
일련번호	□□□□	